


Geländeschnitte A-A' / B-B'


Firma Hautmann Gemeinde Saulgrub Wurmansau

Schnitt A-A'

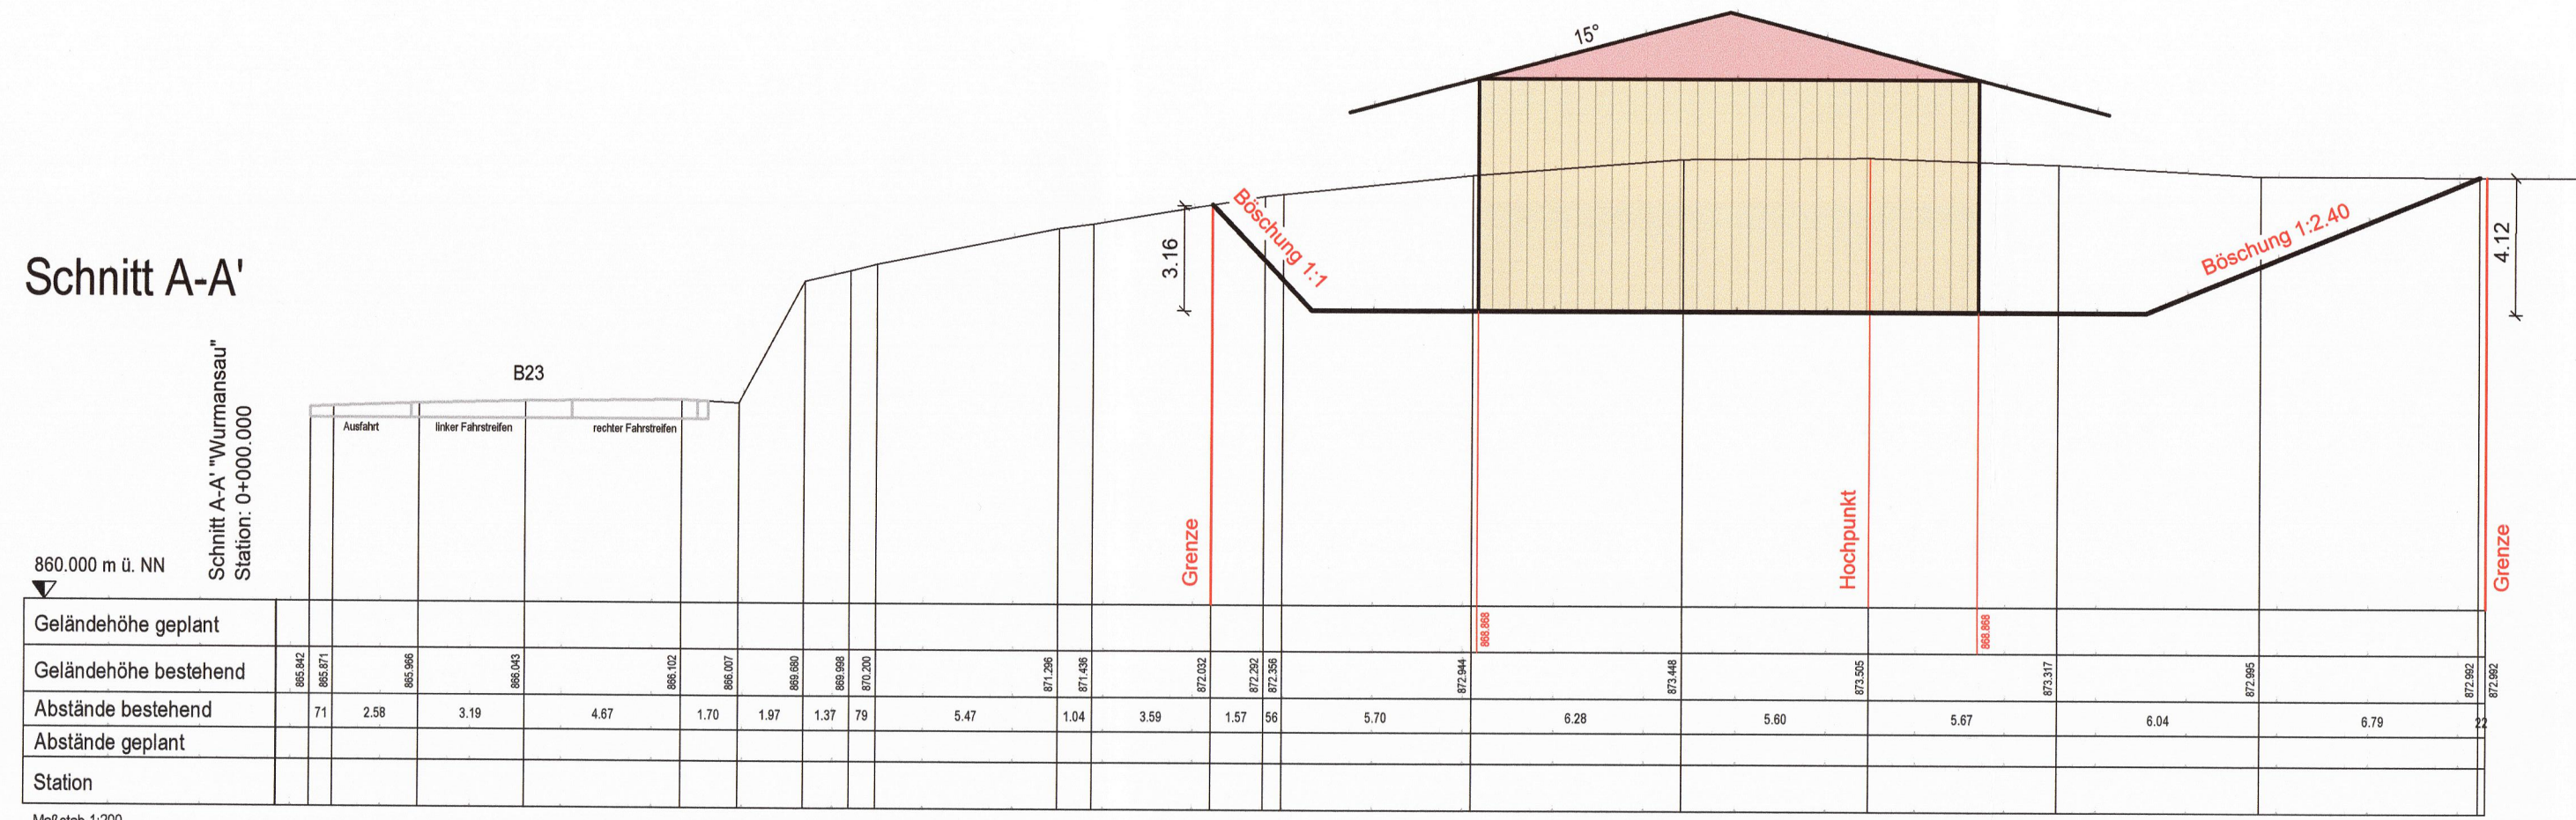


Maßstab 1:200

Schnitt B-B'

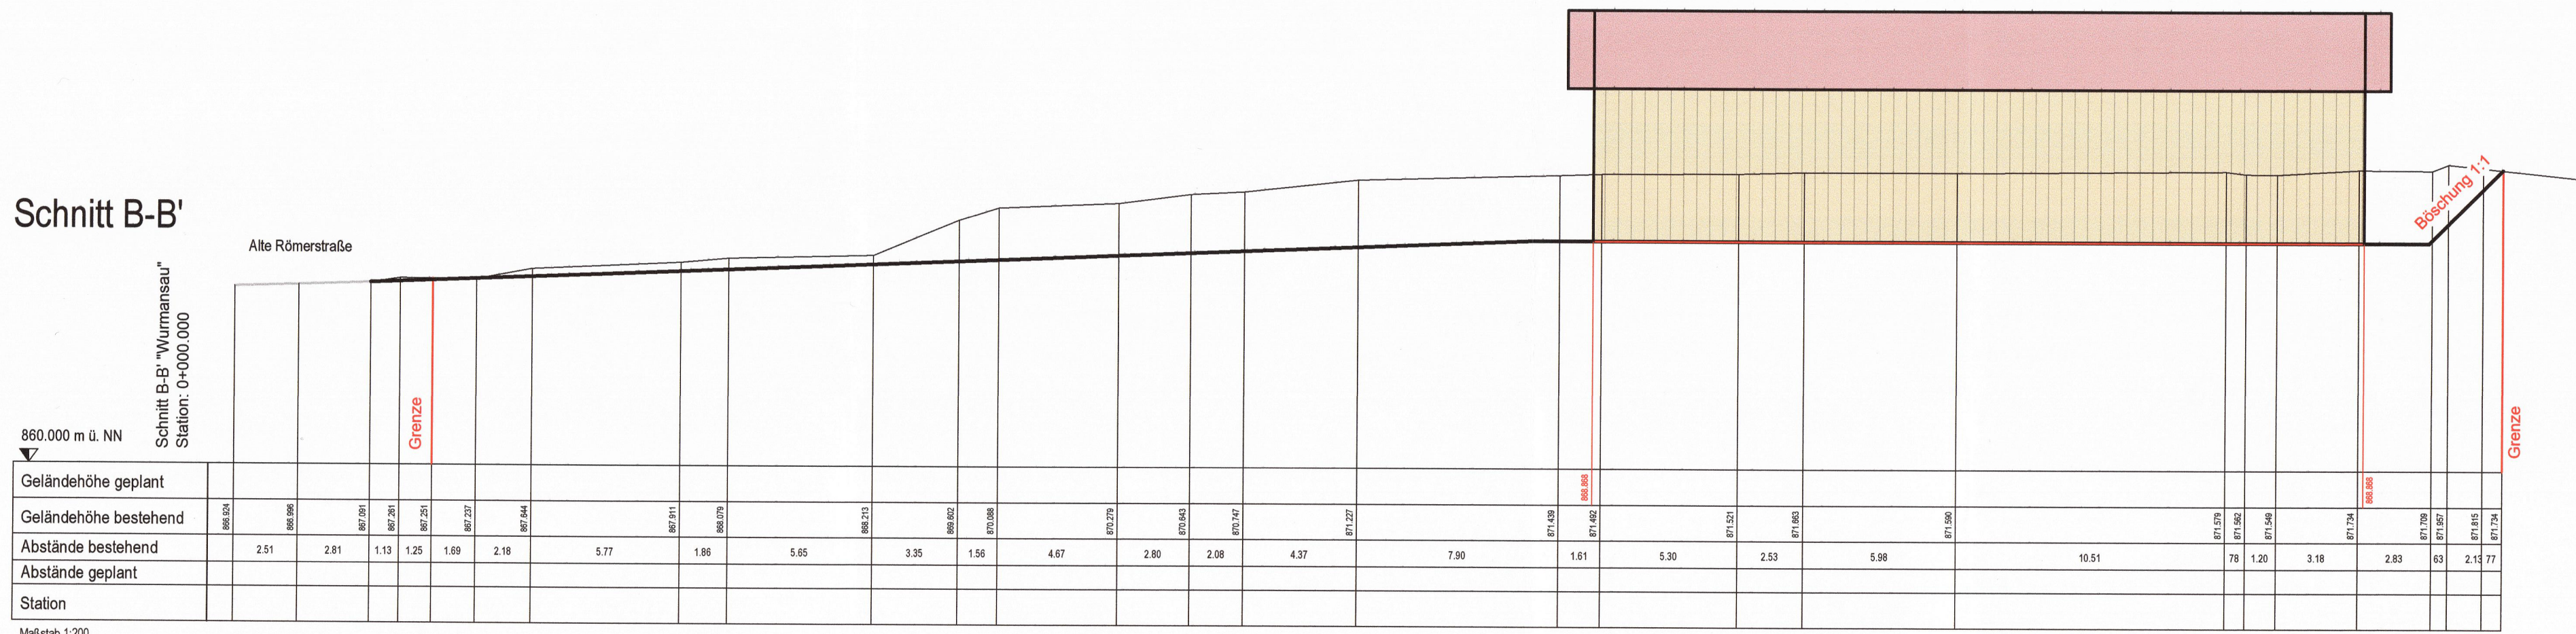

Maßstab 1:200

Übersichtslageplan

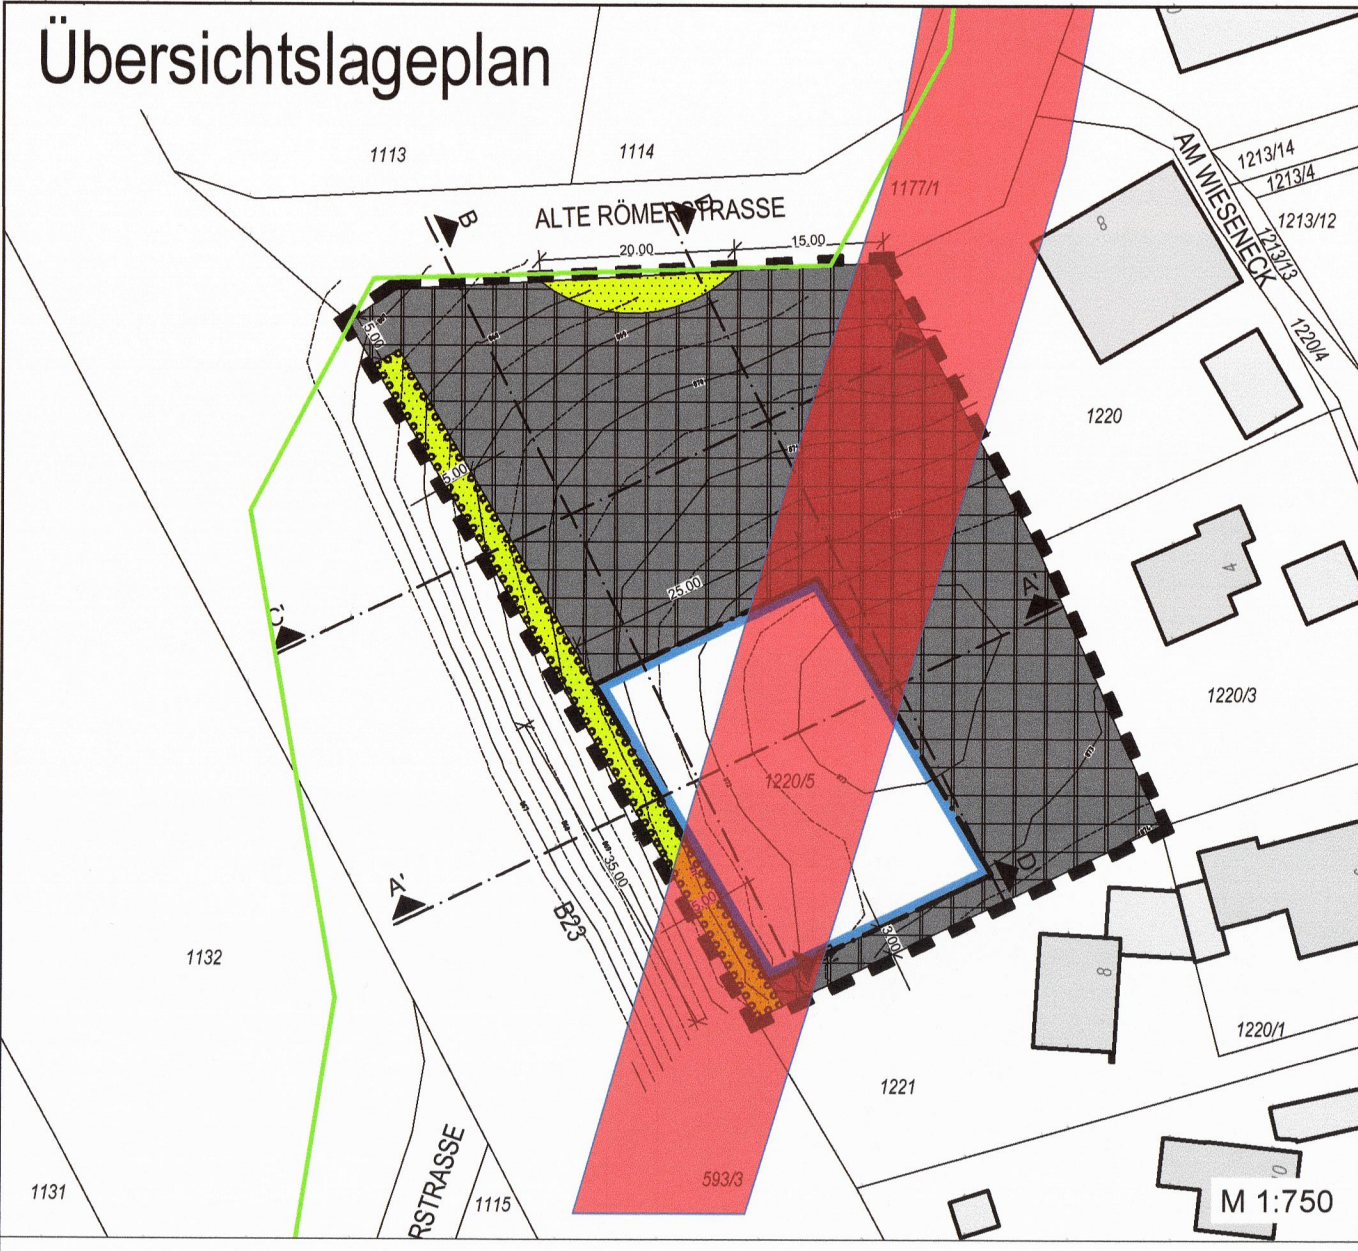

Ingenieure
ISA für Städtebau und Architektur
 D - 82433 Bad Kohlgrub Hauptstraße 31
 Telefon 0 63 33 - 2 75 98 - 0
 Fax 0 63 33 - 2 75 98 - 99
 E-mail info@isa-ingenieure.de

Projekt: Vorhabenbezogener Bebauungsplan "Gewerbegebiet an der Römerstraße"			
Bauherr: Thomas Hautmann	Änderung:	Datum:	Name:
Planinhalt: Schnitt A-A', Schnitt B-B'			
bearbeitet:	Datum:	Name:	
gezeichnet:	Jan. 2023	Jo / Na / Ku	
geprüft:	Jan. 2023	Ru / Se	
Projektnummer: BP161	Blattnummer: - 1 -	Maßstab: 1:200 / 1:750	Maßnahmenträger: Ingenieurbüro ISA für Städtebau und Architektur D-82433 Bad Kohlgrub Hauptstraße 31 Telefon 0 88 45 - 70 38 181 E-Mail: info@isa-ingenieure.de