



Geländeschnitte C-C'

Firma Hautmann Gemeinde Saulgrub Wurmansau

Übersichtslageplan

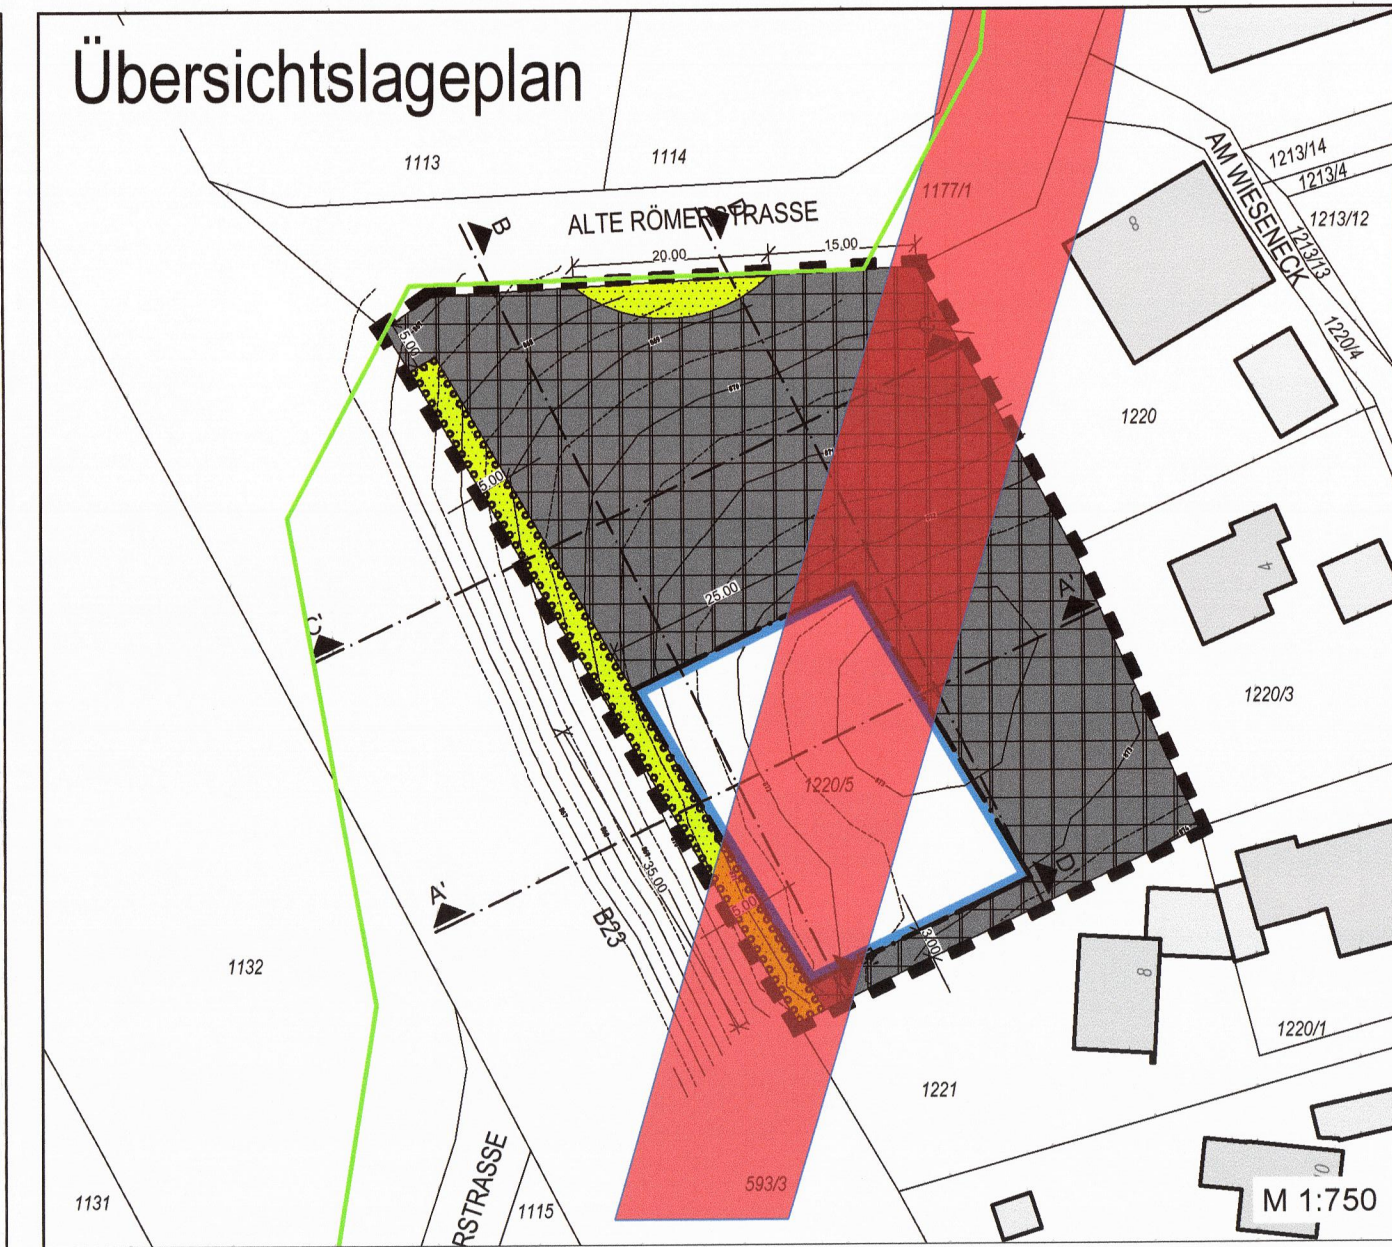

Schnitt C-C'

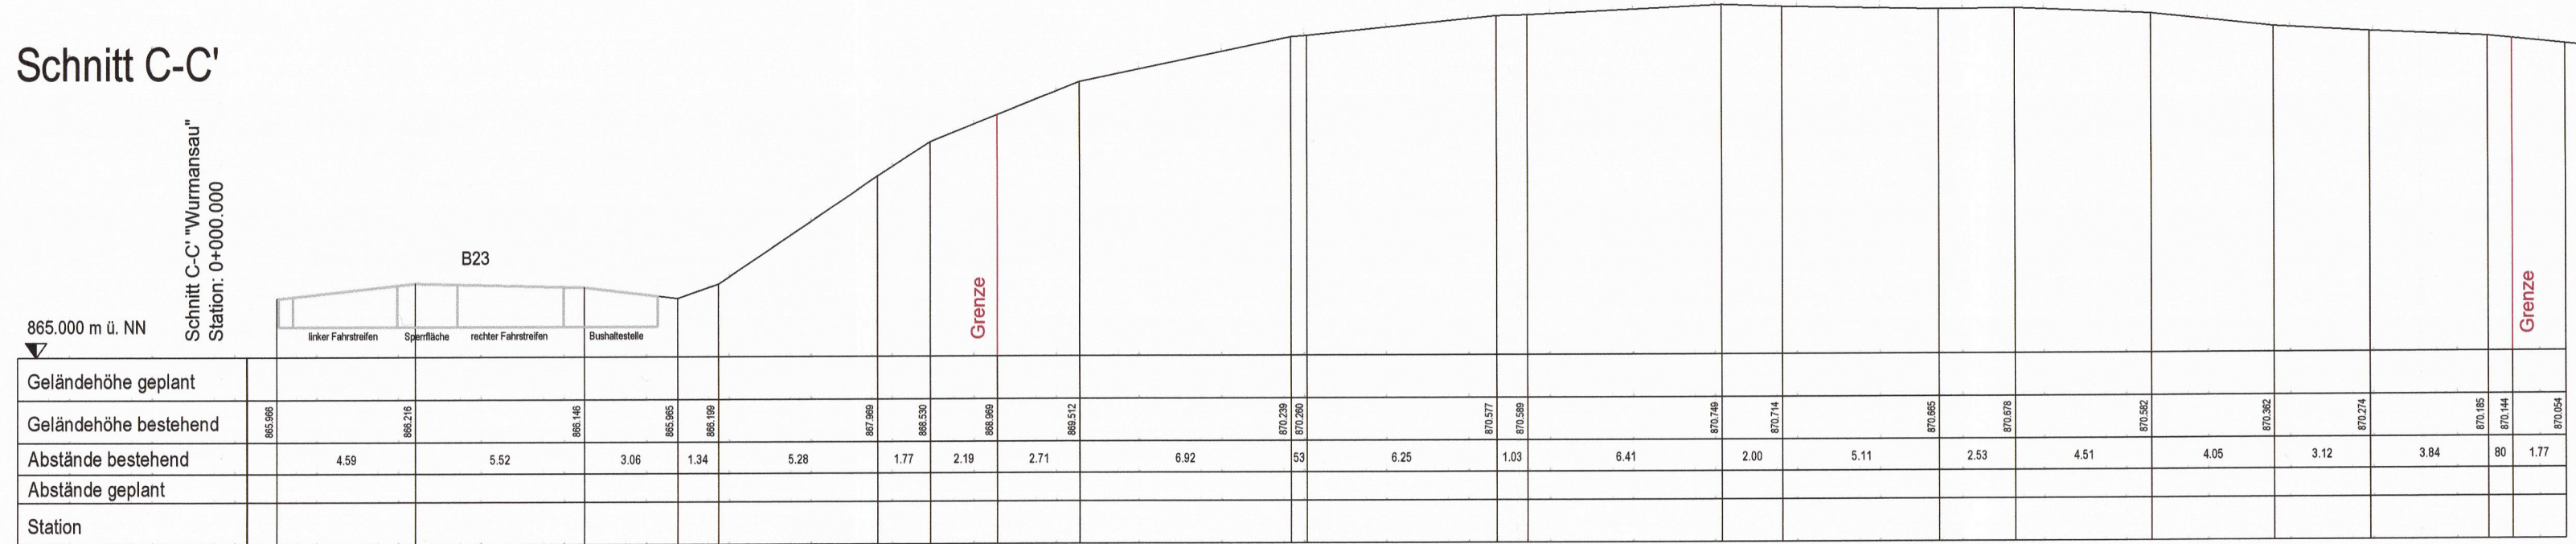

Maßstab 1:200

ISA Ingenieure
für Städtebau und Architektur

D - 82433 Bad Kohlgrub
Hauptstraße 31
Telefon 0 63 33 - 2 75 98 - 0
Fax 0 63 33 - 2 75 98 - 99
E-mail info@isa-ingenieure.de

Projekt:
Vorhabenbezogener Bebauungsplan "Gewerbegebiet an der Römerstraße"

Bauherr: Thomas Hautmann	Änderung:	Datum:	Name:
Planinhalt: Schnitt C-C'			
bearbeitet: gezeichnet: geprüft:	Datum: Apr. 2020 Apr. 2020	Name: Jo / Na / Ku Ru	Ingenieure für Städtebau und Architektur Maßnahmen Träger:
Projektnummer: BP161	Blattnummer: - 3 -	Maßstab: 1:200 / 1:750	D-82433 Bad Kohlgrub Hauptstraße 31 Telefon 0 88 45 - 70 38 181 E-Mail: info@isa-ingenieure.de

0.66m x 0.297m