

Geländeschnitte D-D'

Firma Hautmann Gemeinde Saulgrub Wurmansau


Übersichtslageplan

Schnitt D-D'


865.000 m ü. NN

Schnitt D-D' "Wurmansau"
Station: 0+000,000

Alte Römerstraße

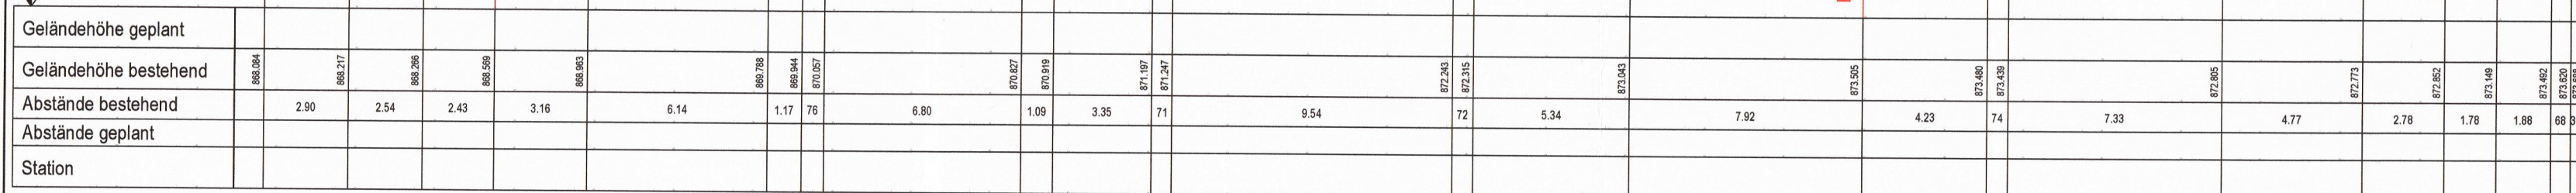

Maßstab 1:200

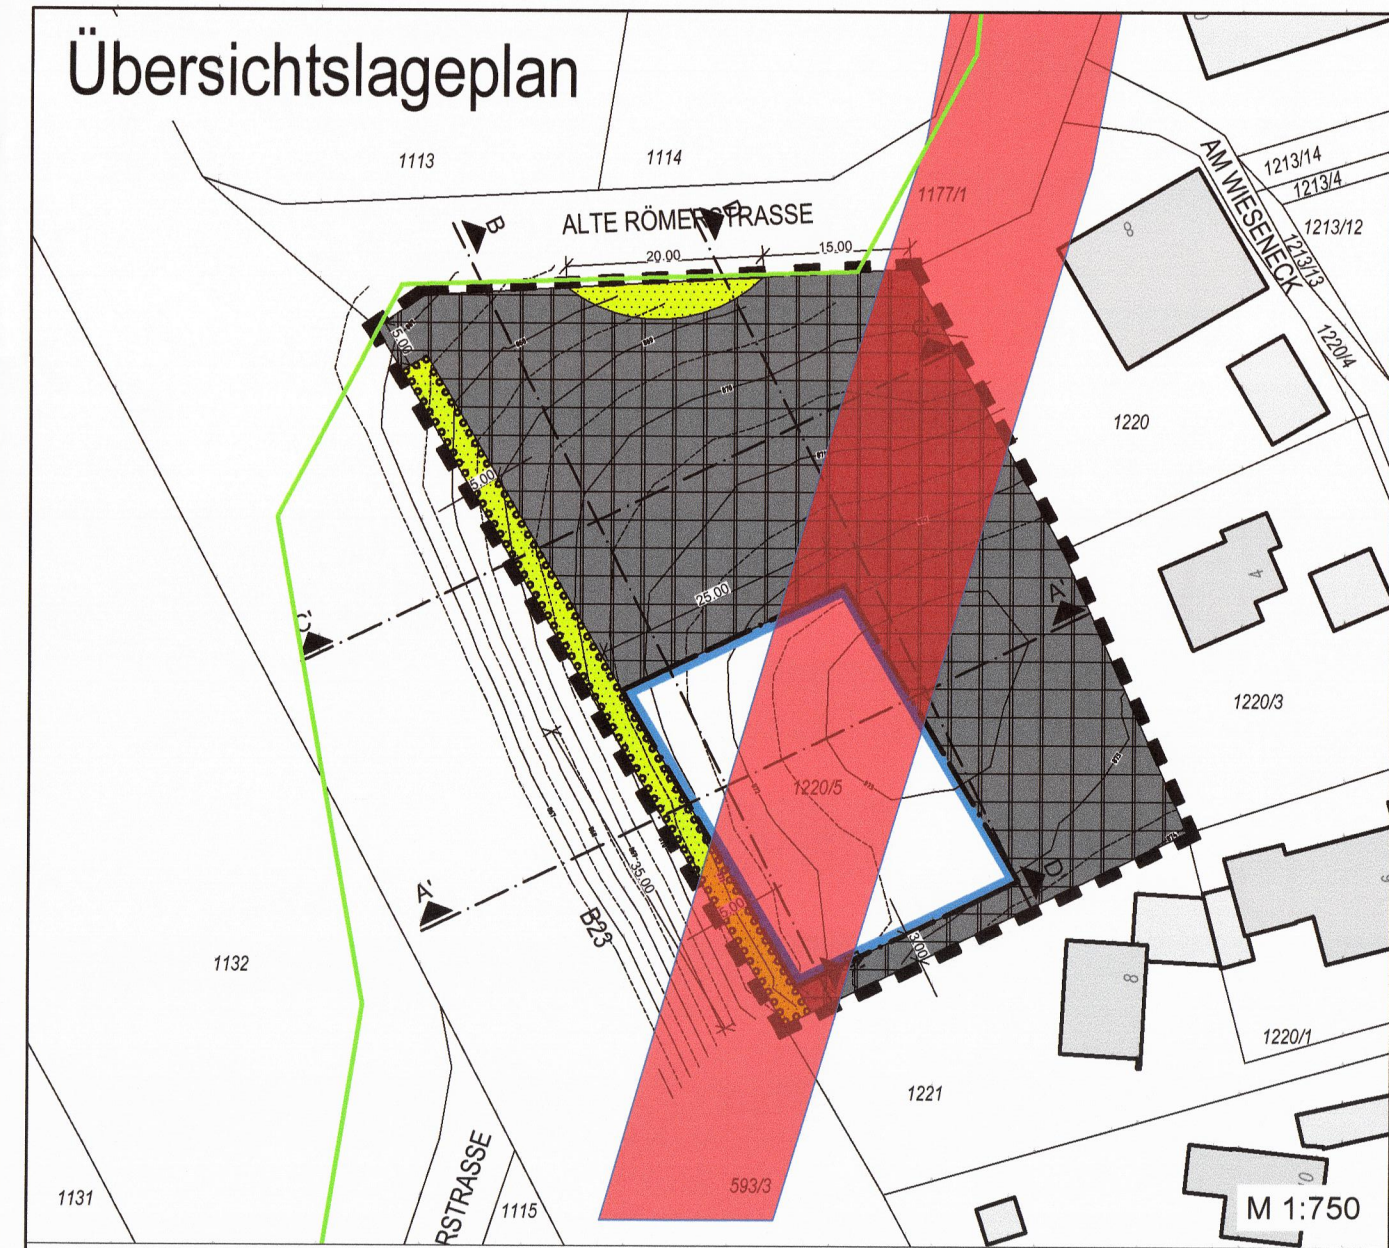

Ingenieure
ISA für Städtebau und Architektur

D - 82433 Bad Kohlgrub
Hauptstraße 31
Telefon 0 63 33 - 2 75 98 - 0
Fax 0 63 33 - 2 75 98 - 99
E-mail info@isa-ingenieure.de

Projekt:
Vorhabenbezogener Bebauungsplan "Gewerbegebiet an der Römerstraße"

Bauherr:
Thomas Hautmann

Änderung:
Datum:
Name:

Planinhalt:
Schnitt D-D'

bearbeitet: Apr. 2020 Jo / Na / Ku
gezeichnet: Apr. 2020 Ru
geprüft:

Projektnummer: Blattnummer: Maßstab:
BP161 - 3 - 1:200 / 1:750

Ingenieurbüro:
ISA für Städtebau und Architektur
D-82433 Bad Kohlgrub
Hauptstraße 31
Telefon 0 88 45 - 70 38 181
E-Mail: info@isa-ingenieure.de

Maßnahmen-träger: